

Das Ziegelmassivhaus: Ihr Vorteil

Wärmeschutz

Durch ihr Kammersystem verfügen Ziegel über eine hohe Wärmespeicher-Fähigkeit. Dieser Umstand lässt Sie nicht nur Heizkosten sparen, sondern er trägt zu einem gleichmäßigen und natürlichen Raumklima bei. Denn der rote Wärmespeicher sorgt im Sommer dafür, dass es angenehm kühl und im Winter wohligh warm bleibt.

Schallschutz

Massive Wände aus Ziegel weisen ausgezeichnete Schallschutzwerte auf. Stellen Sie sich auf ruhiges Wohnen in Ihrem Eigenheim ein: ohne Lärmbelästigung von innen oder außen.

Brandschutz

Ziegel brennen nicht - sie werden gebrannt. Im Ernstfall erhöht ein massives Ziegelhaus die Chance um ein Vielfaches, sich und Ihre Familie unverletzt zu retten. Zudem geben Ziegel im Brandfall keine giftigen Dämpfe ab.

Langlebigkeit

Der Ziegel hat die geringste Formveränderung aller Baustoffe. Weder extreme Wärme- oder Kälteeinflüsse noch statische Belastungen können dem roten Bauwunder etwas abhaben. Deshalb haben Ziegelmassivhäuser einen geringen Erhaltungsaufwand. So profitieren auch Ihre Nachkommen vom soliden Bauwerk, das ohne große Reparaturkosten auskommt.

Wertbeständigkeit

Das hochwertige Ziegelmauerwerk sorgt für gleichbleibende Stabilität, die Generationen überdauert. Ziegelmassivhäuser sind eine langfristige und erstklassige Wertanlage für die Zukunft. Das hochwertige Ziegelmauerwerk gewährleistet zudem einen hohen Wiederverkaufswert.

Raumklima

Weil Ziegel aus Ton hergestellt werden, weisen Decken und Wände aus diesem Naturbaustoff eine hervorragende Diffusionsfähigkeit auf. Die optimal ausgeglichene Raumluftfeuchtigkeit spiegelt sich in einem angenehmen und gesunden Raumklima wieder.

Statische Sicherheit

Ziegelkonstruktionen besitzen eine herausragende Formbeständigkeit und sie sind in hohe Druckfestigkeitsklassen eingeteilt. Das garantiert Sicherheit und Stabilität.


Ökologie

Der Ziegel ist in unseren Breitengraden nicht nur der älteste und bewährteste, sondern auch der beliebteste Baustoff. Er ist ein reines Naturprodukt und wird aus den vier Elementen Erde, Wasser, Feuer und Luft hergestellt. Gesundes Wohnen und eine optimale Umweltverträglichkeit stehen hier im Mittelpunkt.

Flexibilität

Die Bauweise mit Ziegel ermöglicht die Gestaltung von flexiblen und individuellen Grundrissen. Denn nicht jedes Haus passt zu jeder Familie und zu jedem Grundstück. Zudem sind spätere Umbauvorstellungen leicht realisierbar.

IHR TRAUM IST UNSERE PASSION

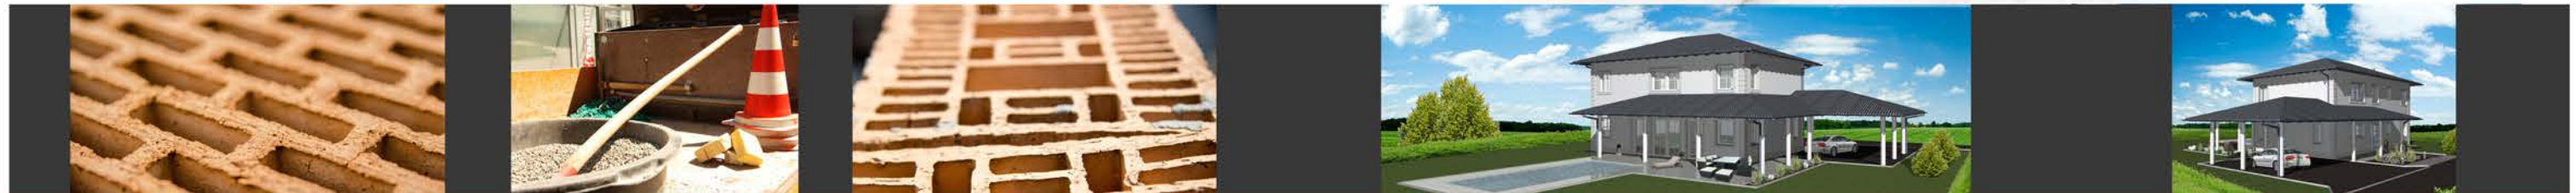

dreipunkthaus GmbH

Hauptstraße 15, 9322 Micheldorf
T +43(0)4268 20200
F +43(0)4268 20200-4
E office@dreipunkthaus.at

Bmst. Ing. Silke Leschanz

T +43(0)664/231 27 77

Bmst. DI Bernhard Krause

T +43(0)676/898 38 61-02

Mario Messner

T +43(0)676/898 38 61-01




dreipunkthaus


ANIMO WALMDACH

Warum ein Massivhaus als Fertighaus von dreipunkthaus?


Fixpreisgarantie	Fixpreis bis Bauende (bis zu 12 Monaten) ist Ihnen garantiert. Mit der Fixpreisgarantie haben Sie Ihre Finanzierung zu 100% fest im Griff.
Planung	Vom Keller bis zum Dach alles aus einer Hand. Wir planen mit Ihnen Ihr individuelles Eigenheim als kompetenter Partner ohne zusätzlichen Planungskosten und übernehmen für Sie die volle Gewährleistung.
Bezahlung	Sie bezahlen Ihr Eigenheim in mehreren Abschnitten, nach Ihrer Kontrolle der Baufortschritte.
Wertbeständigkeit	Wer Ziegelmassiv baut, baut für Generationen und ein natürliches, energiebewusstes Raumklima.
Bauzeit	Wir bauen für Sie nach einem vereinbarten Bauzeitenplan.

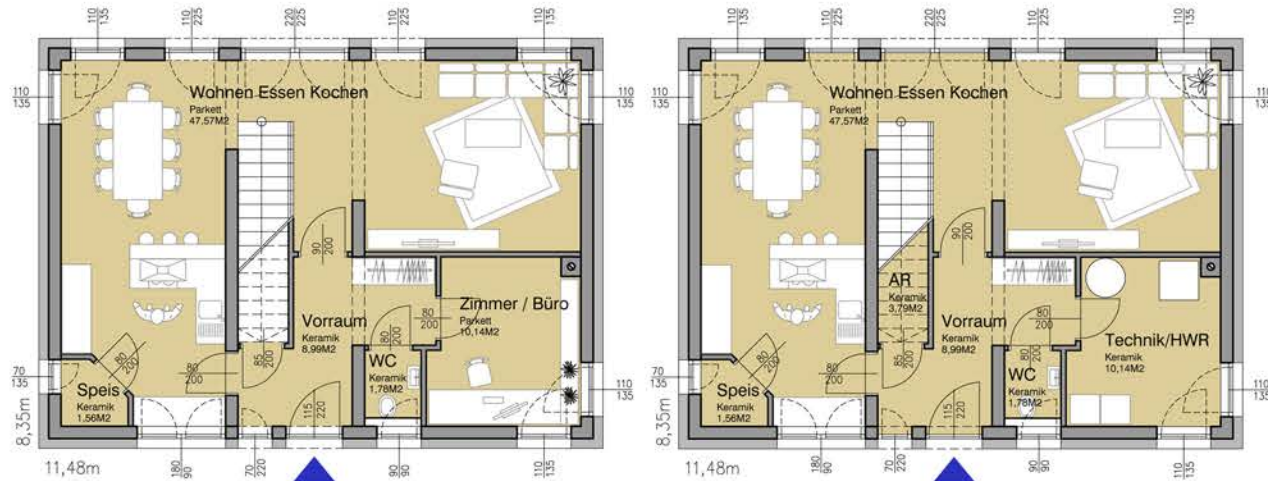

Grundrissvorschlag Erdgeschoss mit und ohne Keller

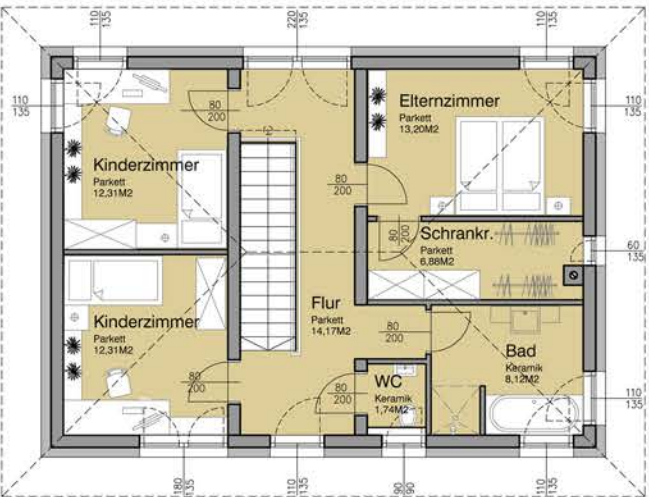

Grundrissvorschlag Obergeschoss

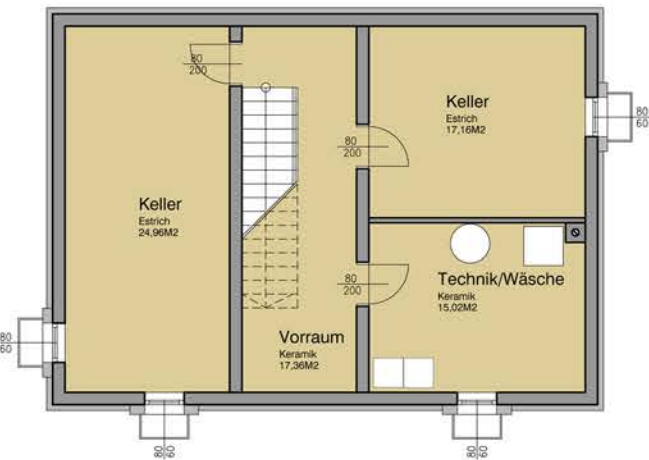

Grundrissvorschlag Kellergeschoss

Animo Walmdach

Der Grundriss unseres Wohnhauses Animo enthält eine großzügige Offenheit, schafft aber natürliche Aufteilung und bietet jedem genügend Entfaltungsfreiraum. Die Terrassenüberdachung ist auch mit im Paket!

Das Dreipunkthaus-Team freut sich über Ihre Anfrage!

Steckbrief

Länge:	11,48m
Breite:	8,35m
Verbaute Fläche:	95,86m ²

Wohnfläche	
Gesamte Nutzfläche:	142,56m ²
Gesamte Nutzfläche:	213,27m ²
mit Kellergeschoss	



Bungalow Animo belagsfertigtes Ausbauhaus mit Walmdach mit Flachdach

Preis auf Anfrage

Preis auf Anfrage



Kurzzusammenfassung unserer Leistungen - belagsfertigtes Ausbauhaus

- Baurechtliche Einreichung, Detailplanung, Bauleitung und Baustellenkoordination
- Rohbauarbeiten
 - Aushub und seitliche Lagerung des Erdmaterials
 - Fundamentplatte mit Streifenfundamente
 - Mauer- und Versetzarbeiten, Stahlbetonarbeiten
 - Waagrechte Feuchtigkeitsisolierung auf der Bodenplatte
 - Horizontale Feuchtigkeitsisolierung, Perimeterdämmung
- Innenputz an Wänden und Decken, Außenputz mit 18 cm Wärmedämmverbundsystem
- Sanitäre Rohinstallation mit Instaboxen, Heizungsanlage mittels Luftwärmepumpe und Fussbodenheizung
- komplette Elektroinstallation mit Hauptverteilerkasten und auch Baustomverteiler inklusive
- Heizestrich und Trittschalldämmung
- hochwertige Kunststofffenster und Fenstertüren mit 3-fachverglasung, hochwertige Aluminium Hauseingangstüre
- Gussmarmor - Fensterbänke Innen und Aluminiumfensterbänke Außen

- Besonderheiten Flachdachhaus
 - Ausführung einer Betondecke als oberste Geschoßdecke
 - Attikamauerwerk gedämmt, Spenglerei Alu beschichtet
 - Gefälledämmung im Mittel 26cm, Foliendach mit Bekiesung

- Besonderheiten Walmdachhaus
 - Ausführung einer Betondecke als oberste Geschossdecke
 - Dämmung der obersten Geschoßdecke 28cm und Einbau einer Dachbodentreppe
 - Zimmermannsmäßiger - Holzdachstuhl inklusive Kaldachaufbau
 - Dacheindeckung mit Betondachstein und Spenglerei in Alu beschichtet.

Ausbaustufen und Ausstattungspakete

- Malerarbeiten
- Fliesenlegerarbeiten
- Parkettboden
- Laminatboden
- Kaminanlage
- Einrichtung Sanitär
- Innentüren samt Zargen aus Holz
- Aufpreis Kunststoff-Alu Fenster
- Rolläden mit Alu-Panzer, Farbe lt. Muster
- Rolläden Zusatzvariante : Rolladenmotor per Stück
- Raffstore Super 88 VRS Verbundraffstore mit Kurbel
- Raffstore Super 88 VRS Verbundraffstore mit Motor
- Aufpreis Elektro: Bedienung des Sonnenschutzes mit Schalter per Stück
- Preise auf Anfrage

Technische und planliche Änderungen vorbehalten.

 www.dreipunkthaus.at